


J. DIAS & DIAS, S.A.

+351 961682789
geral@jdiasdias.pt
www.urbanliving.pt


URBAN living

CONDOMÍNIO · PAREDE

T3 - A5,A8
PISO 1,2

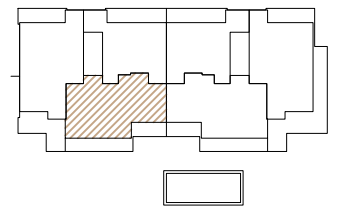

AS DIMENSÕES APRESENTADAS DEVERÃO SER CONFIRMADAS NO LOCAL. PODERÃO SER FEITAS ALTERAÇÕES DURANTE A EXECUÇÃO DA OBRA.

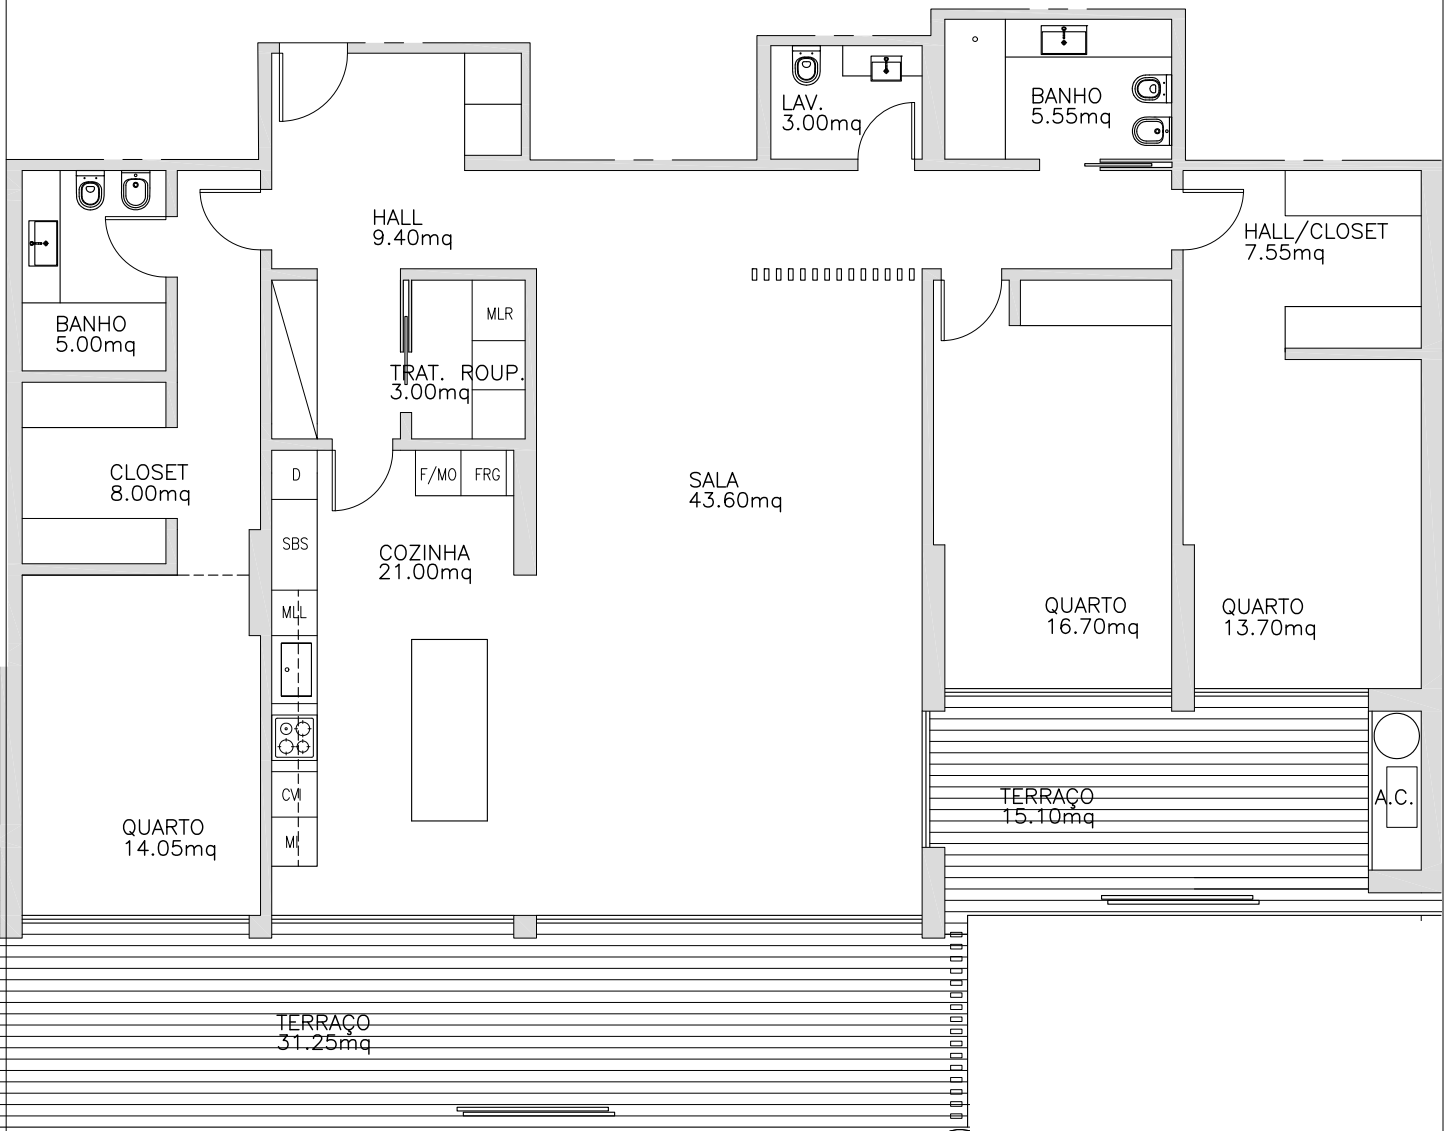

ÁREA BRUTA DE CONSTR.:
192.00m²
+VARANDAS:
46.30m²