


J. DIAS & DIAS, S.A.

+351 961682789  
geral@jdiasdias.pt  
www.urbanliving.pt


# URBAN living

CONDOMÍNIO · PAREDE

T3 - B5, B8  
PISO 1,2

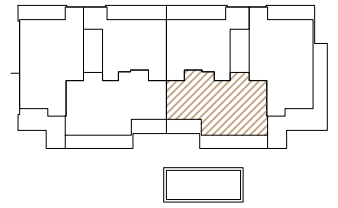

AS DIMENSÕES APRESENTADAS DEVERÃO SER CONFIRMADAS NO LOCAL. PODERÃO SER FEITAS ALTERAÇÕES DURANTE A EXECUÇÃO DA OBRA.

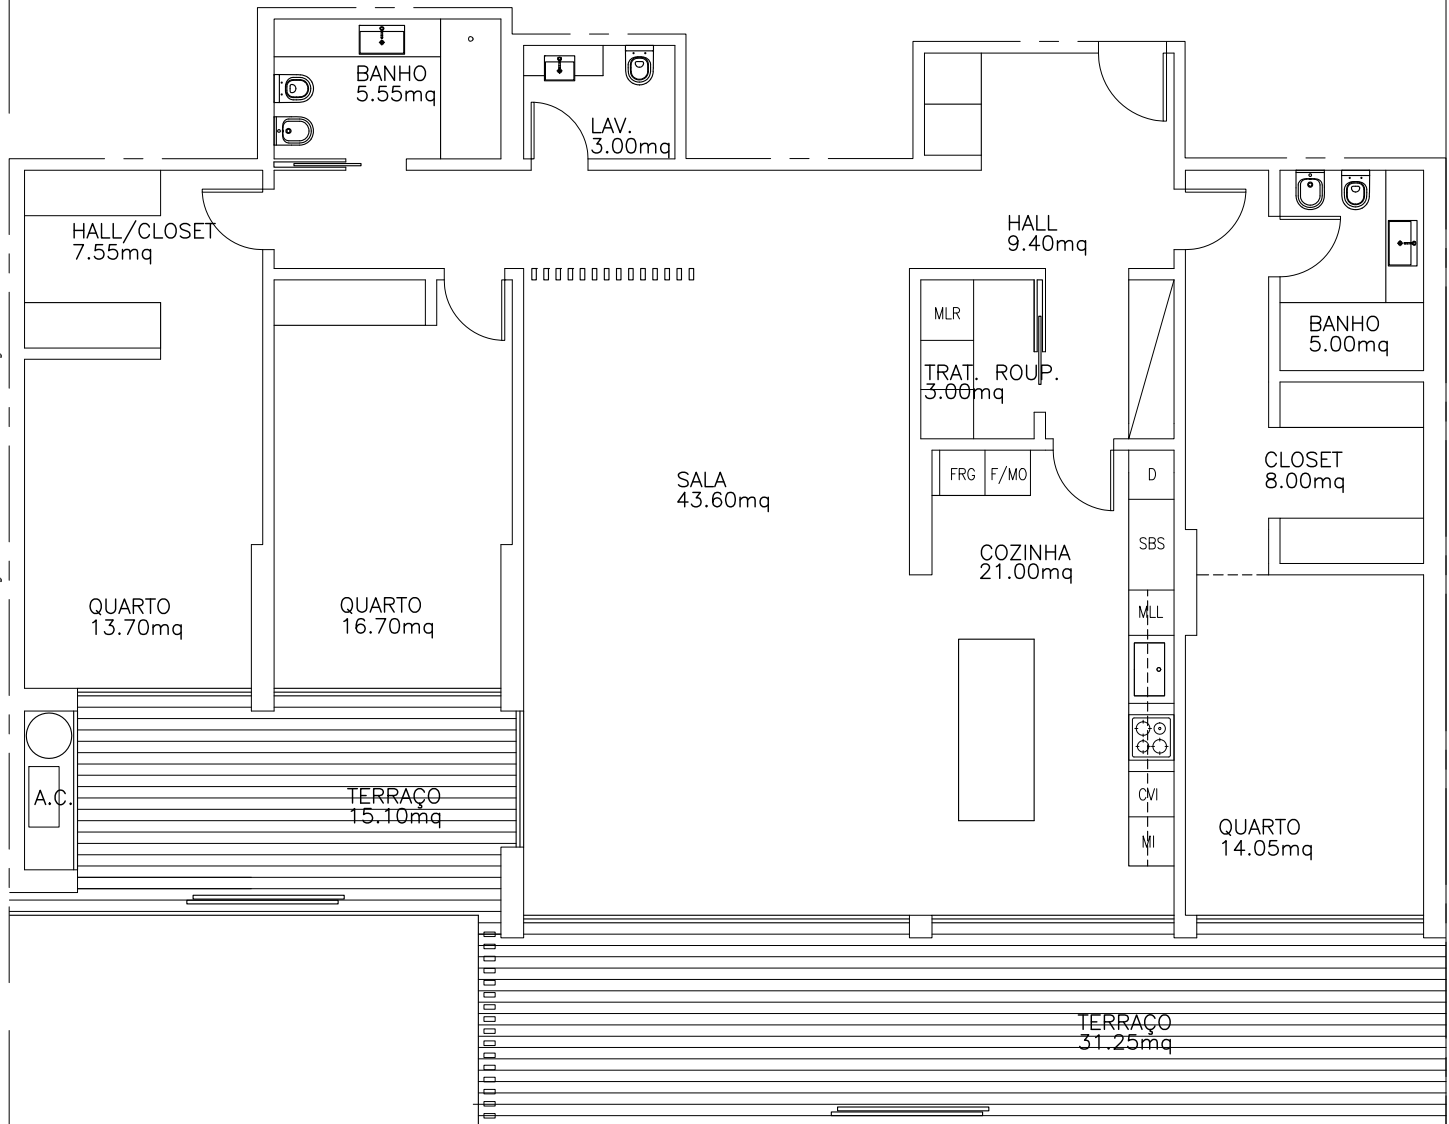

ÁREA BRUTA DE CONSTR.:  
**192.00m<sup>2</sup>**  
+VARANDAS:  
46.30m<sup>2</sup>

AS DIMENSÕES APRESENTADAS DEVERÃO SER CONFIRMADAS NO LOCAL. PODERÃO SER FEITAS ALTERAÇÕES DURANTE A EXECUÇÃO DA OBRA.